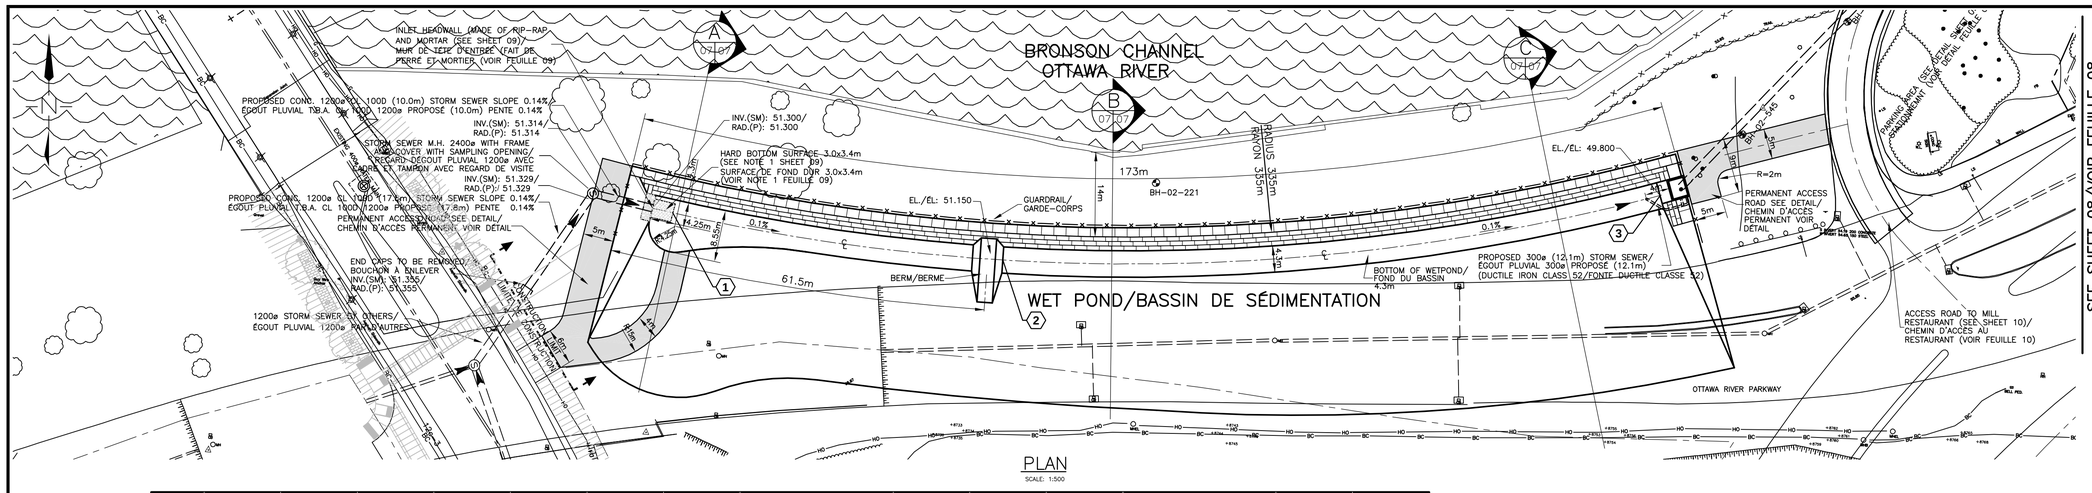

PLAN

SCALE: 1:500

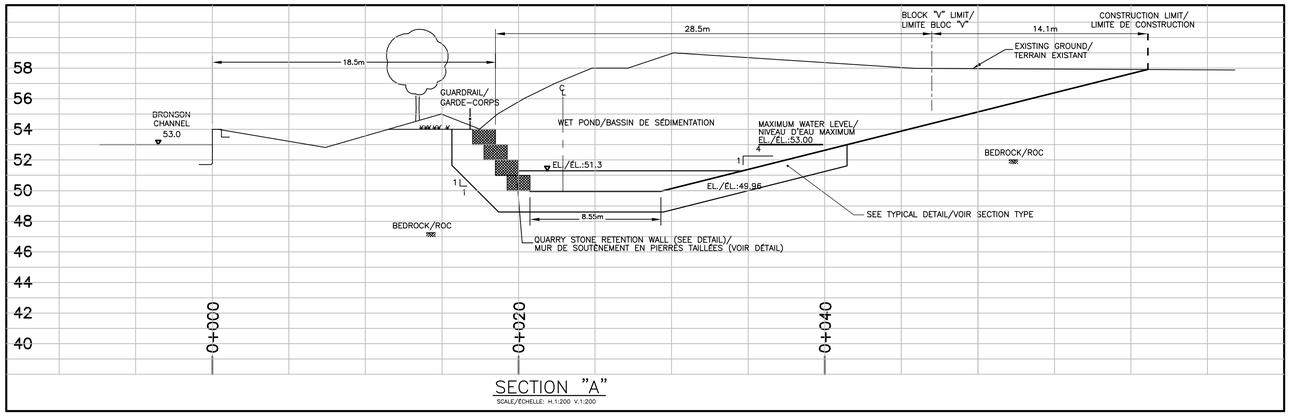

SECTION "A"

SCALE/ÉCHELLE: H.1:200 V.1:200

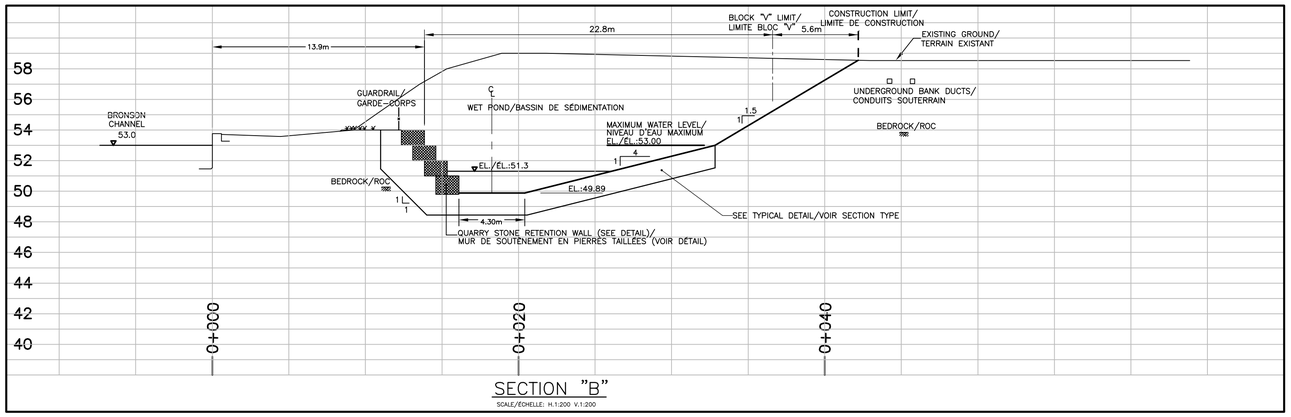

SECTION "B"

SCALE/ÉCHELLE: H.1:200 V.1:200

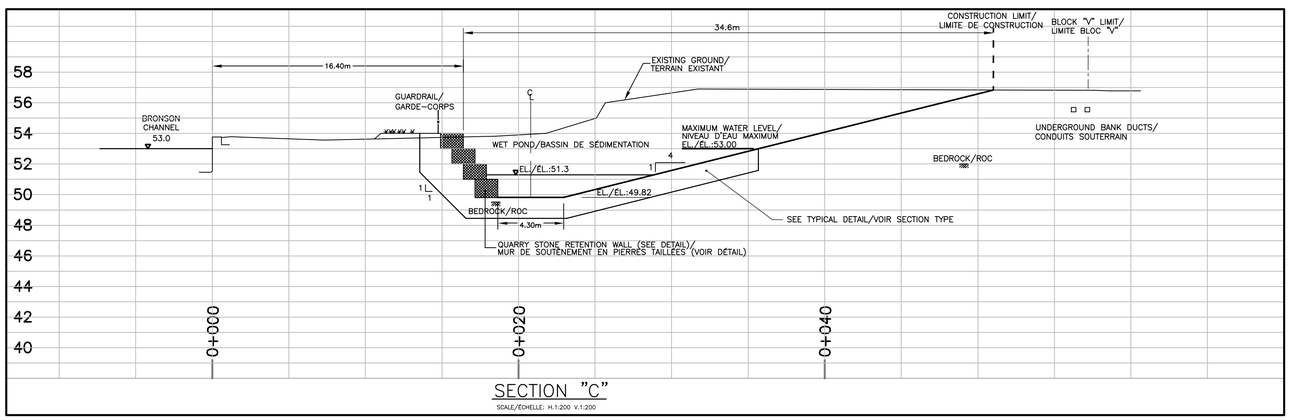

SECTION "C"

SCALE/ÉCHELLE: H.1:200 V.1:200

COORDINATES/COORDONNÉES			
	East/Est (X)	North/Nord (Y)	Elevation/Élévation (Z)
1	366 202.451	5 031 246.337	49.963
2	366 256.704	5 031 242.066	49.907
3	366 363.136	5 031 259.383	49.800

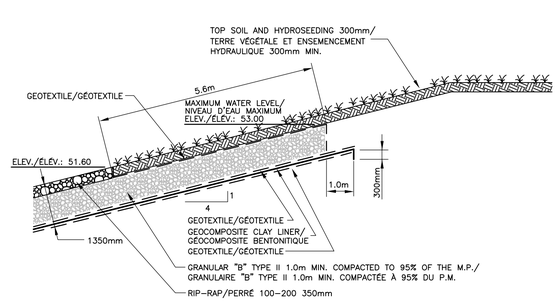

TYPICAL DETAIL/SECTION TYPIQUE

SCALE: NONE/ÉCHELLE: AUCUNE

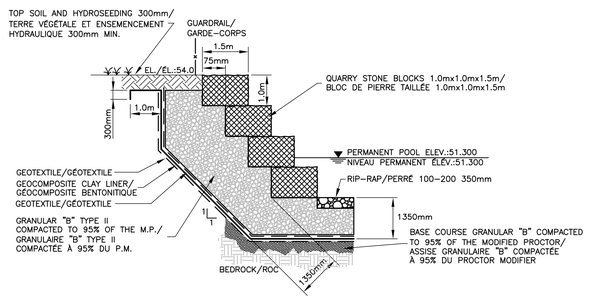

TYPICAL DETAIL OF QUARRY STONE RETENTION WALL/

SECTION TYPIQUE DU MUR DE SOUTÈNEMENT EN PIERRES TAILLÉES

SCALE: NONE/ÉCHELLE: AUCUNE

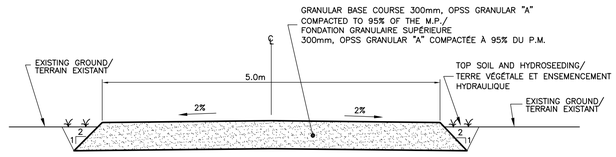

PERMANENT ACCESS ROAD/CHEMIN D'ACCÈS PERMANENT

SCALE: NONE/ÉCHELLE: AUCUNE

Last modification: Apr 14, 2003 - 10:13am
P:\DATA\480000-Lebreton\Service 048\Cad\05FU2.0 Docs techN\2.6 Bour Lebreton\Bour Lebreton Network\2.6.25 Draft2 and ACC Comments\LA2048B1 13-14a.dwg
XREF:

National Capital Commission / Commission de la capitale nationale

Property Development and Planning Construction / La mise en valeur et l'aménagement de l'immobilier.

Project Director: / Directeur de projet :

Peter McCourt / Peter McCourt

Canada

Issued for tender / émis pour soumission — Date:

This engineering document is the property of Dessau-Soprin and is protected under Copyright Law. It can only be used for the purposes mentioned thereto. Any reproduction or adaptation, either partial or total, is strictly prohibited without the express written authorization of Dessau-Soprin.

Ce document d'ingénierie est l'oeuvre de Dessau-Soprin et est protégé par la loi. Il est destiné exclusivement aux fins qui y sont mentionnées. Toute reproduction ou adaptation, partielle ou totale, est strictement prohibée sans avoir obtenu au préalable l'autorisation écrite de Dessau-Soprin.

LICENSED PROFESSIONAL ENGINEER — S. DUPLESSIS — 0135 — PROVINCE OF ONTARIO

Construction Manager / gérant de construction

GESPRO ONT

325 Dalhousie Street, Suite 510, Ottawa, Ontario K1N 7G2
Telephone: (613) 241-1119 — Fax: (613) 241-9807
Member of Genivar Inc.

Consultant / consultant

DESSAU SOPRIN

Dessau-Soprin inc.
885 blvd de la Carrière
Hull (Quebec) J8Y 6G6
Phone: (819) 770-6632
Fax: (819) 777-3689

Project / projet

0E	For Tender/Pour soumission	03-03-21
0D	99% Emission Rev. 1/Émission 99% Rév. 1	03-03-10
0C	99% Emission/Émission 99%	03-02-14
0B	90% Emission/Émission 90%	03-01-24
0A	50% Emission/Émission 50%	02-11-29

Revision / révision

Project / projet

LEBRETON FLATS INFRASTRUCTURE AND REMEDIATION PROJECT
ORP REMOVAL EAST OF BOOTH STREET (OTTAWA, ONTARIO)
PLAINES LEBRETON PROJET D'INFRASTRUCTURE ET DE RÉHABILITATION DÉMOLITION DE PDO À L'EST DE LA RUE BOOTH (OTTAWA, ONTARIO)

Drawing / dessin

CONSTRUCTION OF THE EAST WET POND

TRAVAUX DE CONSTRUCTION DU BASSIN DE SÉDIMENTATION EST

Detail No. / détail no.

Sheet No. / feuille no.

Approved by / approuvé par: S. Duplessis P.Eng.

Designed by / conçu par: R. Lampron Eng.

Drawn by / dessiné par: L. De Gregorio Tech.

Date: 02-10-22 — Scale / échelle: Hor.: see plan / voir plan — Vert.:

Project No. / no. du projet: SC-679 — Sheet No. / no. de la feuille: 07